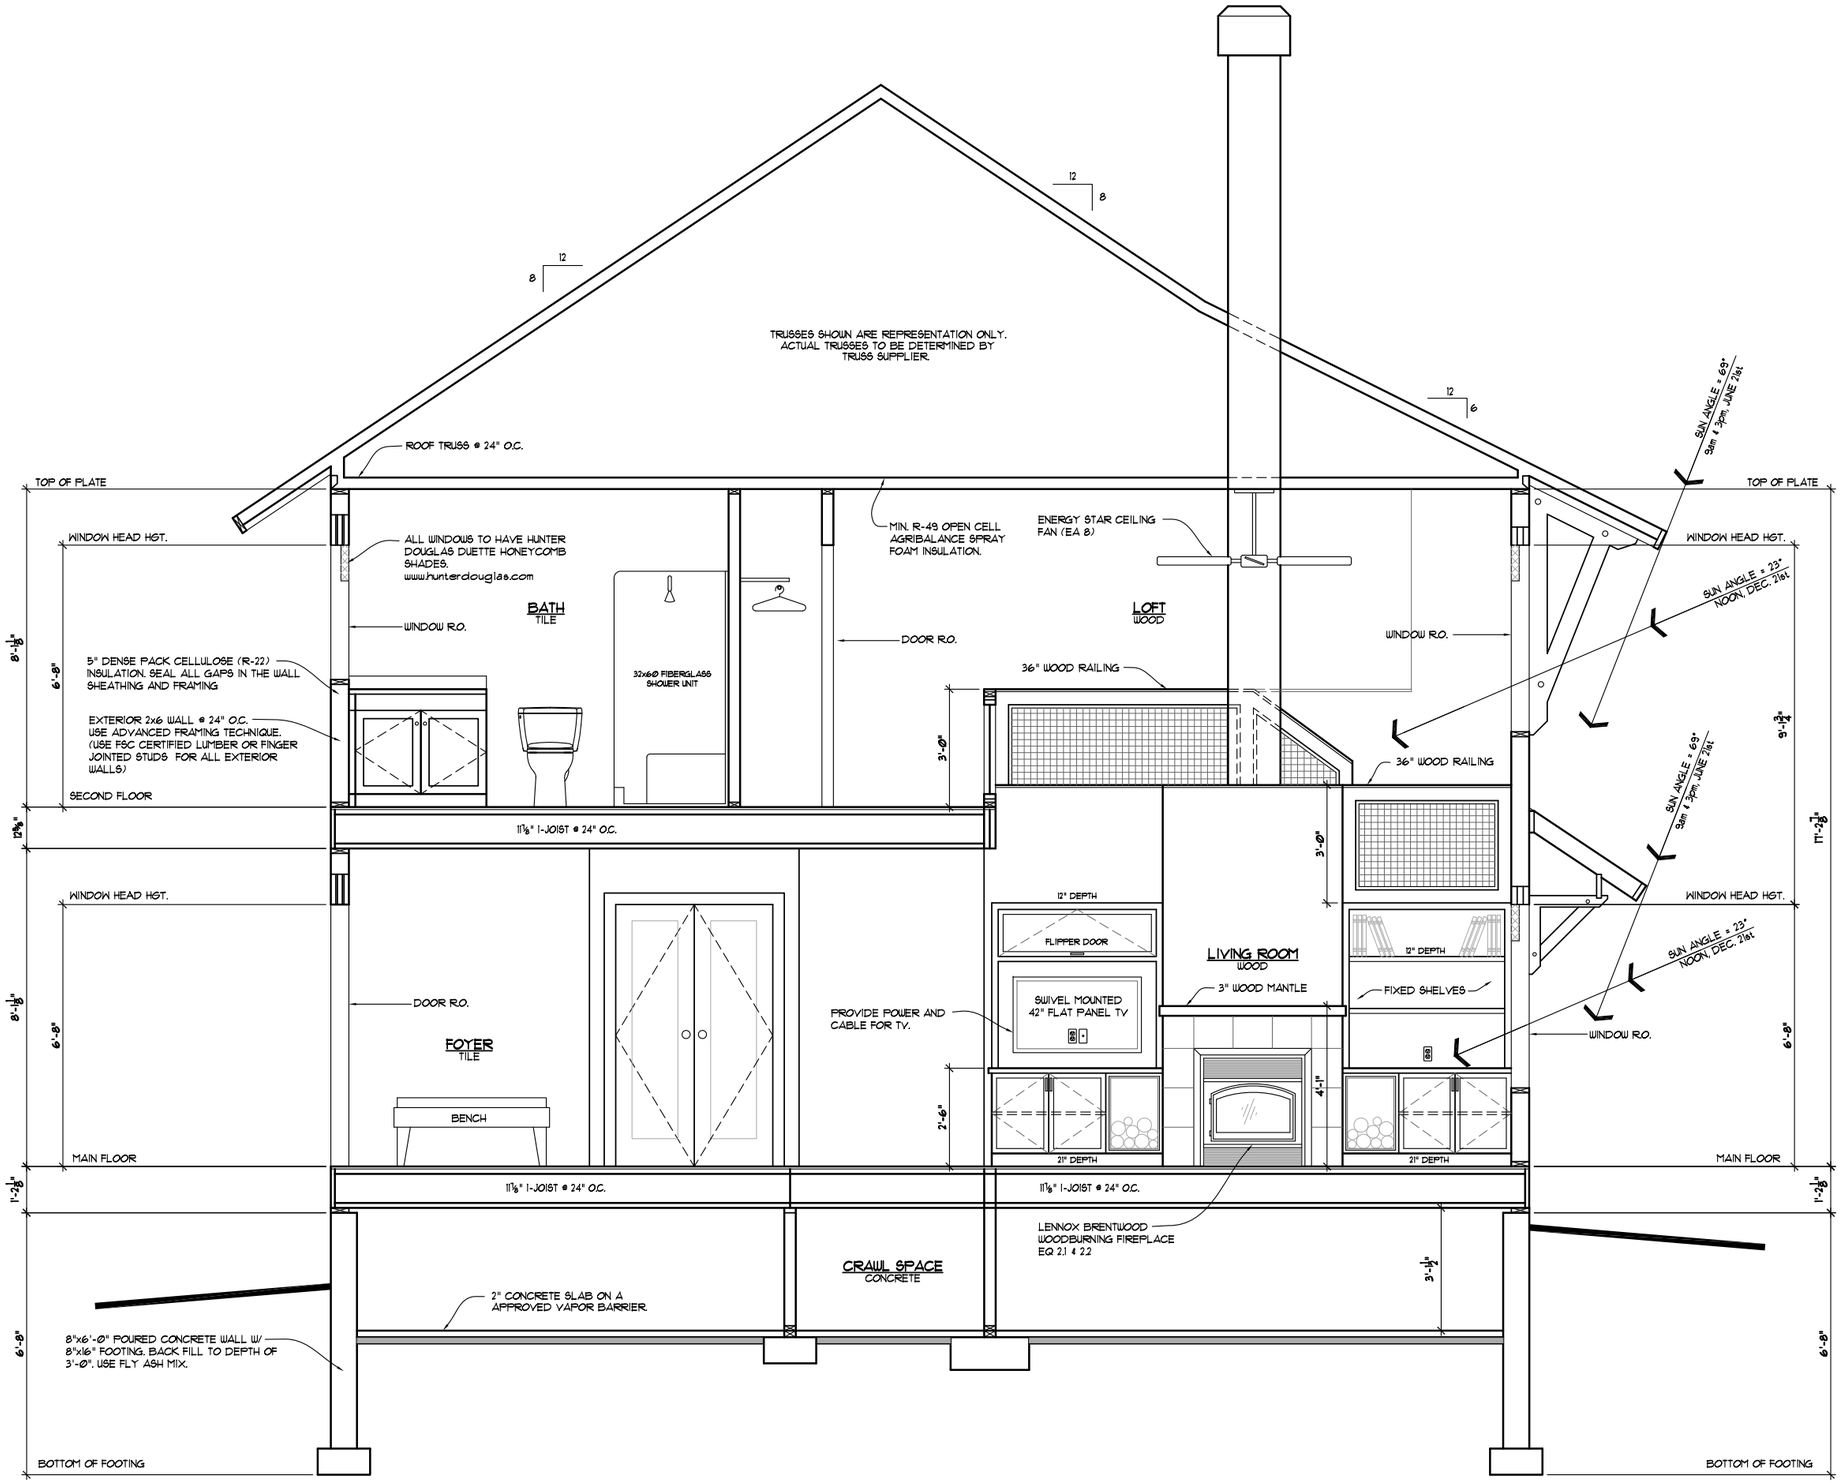

1 / A10 **BUILDING SECTION**

SCALE: ½" = 1'-0"